


Wohnung 20
Seitenflügel 3.OG



Wohnung 20
Seitenflügel 2.OG

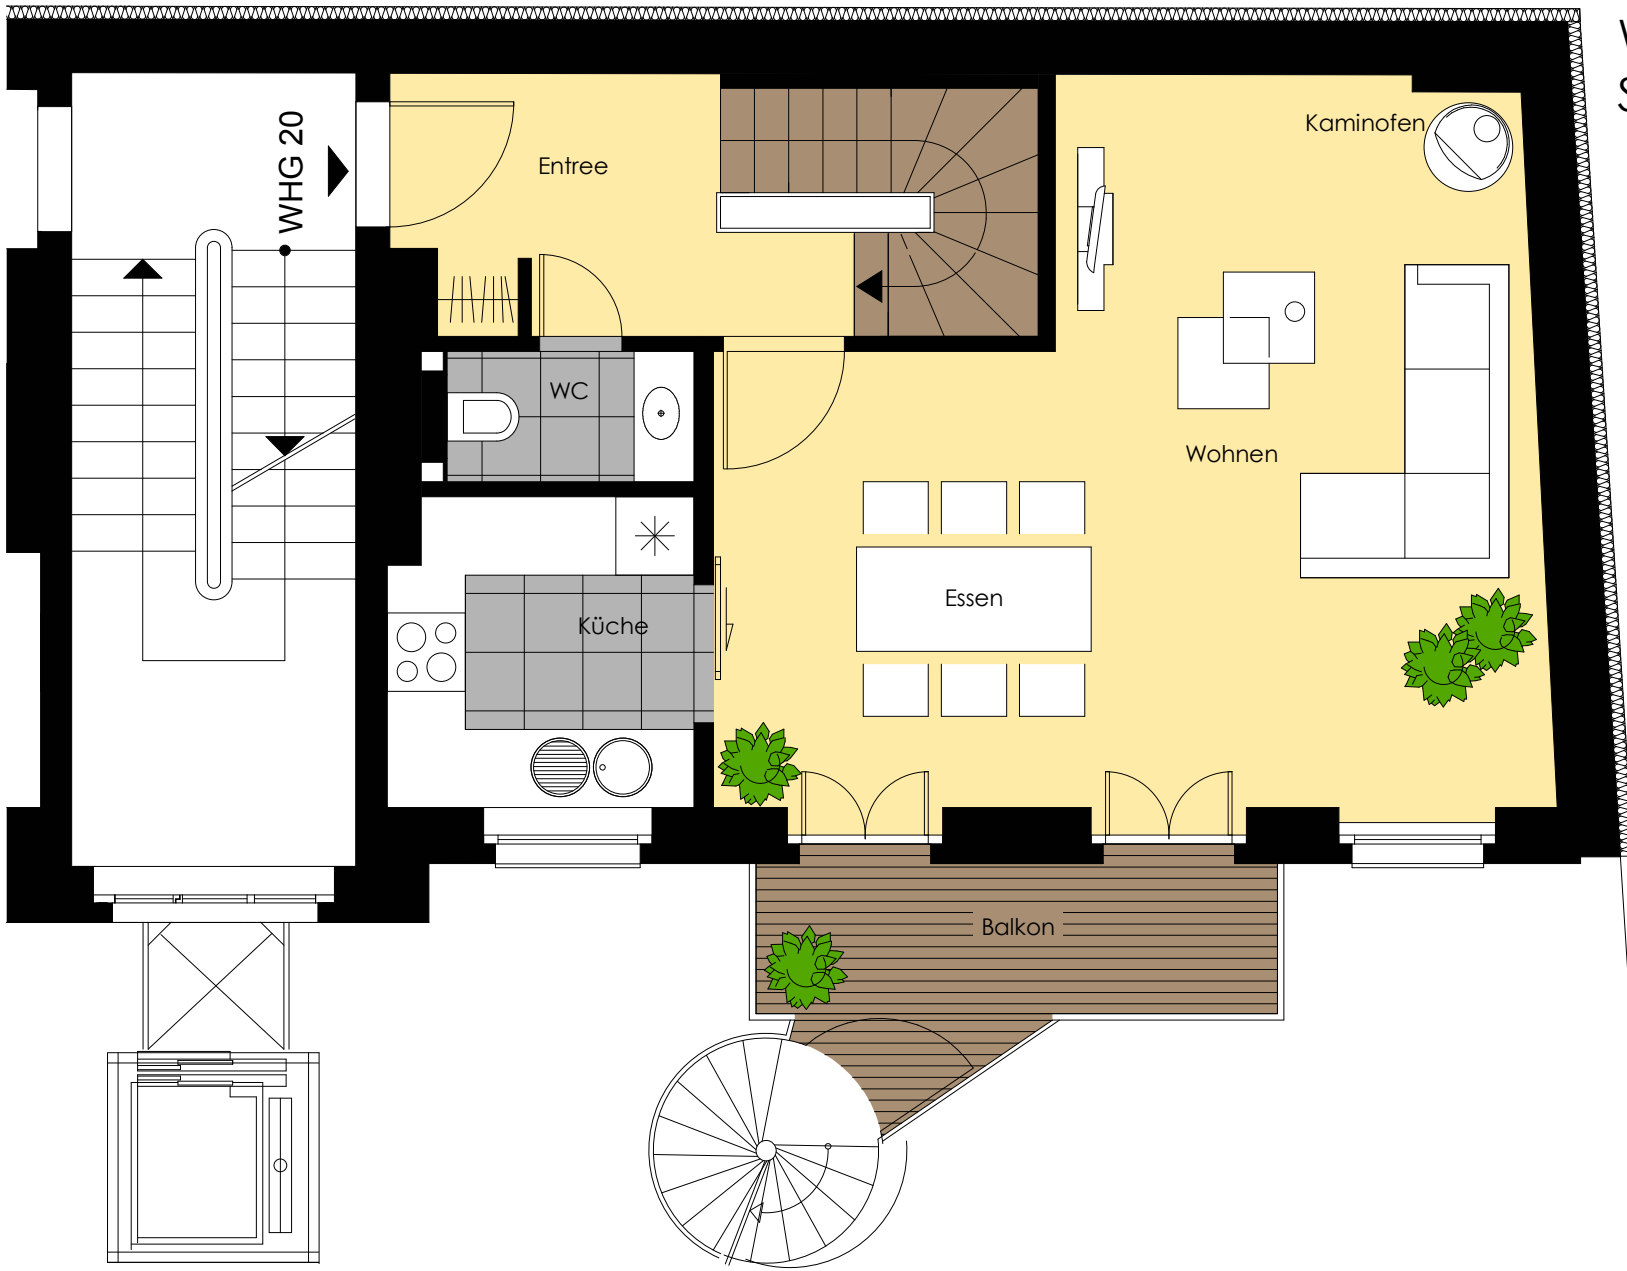